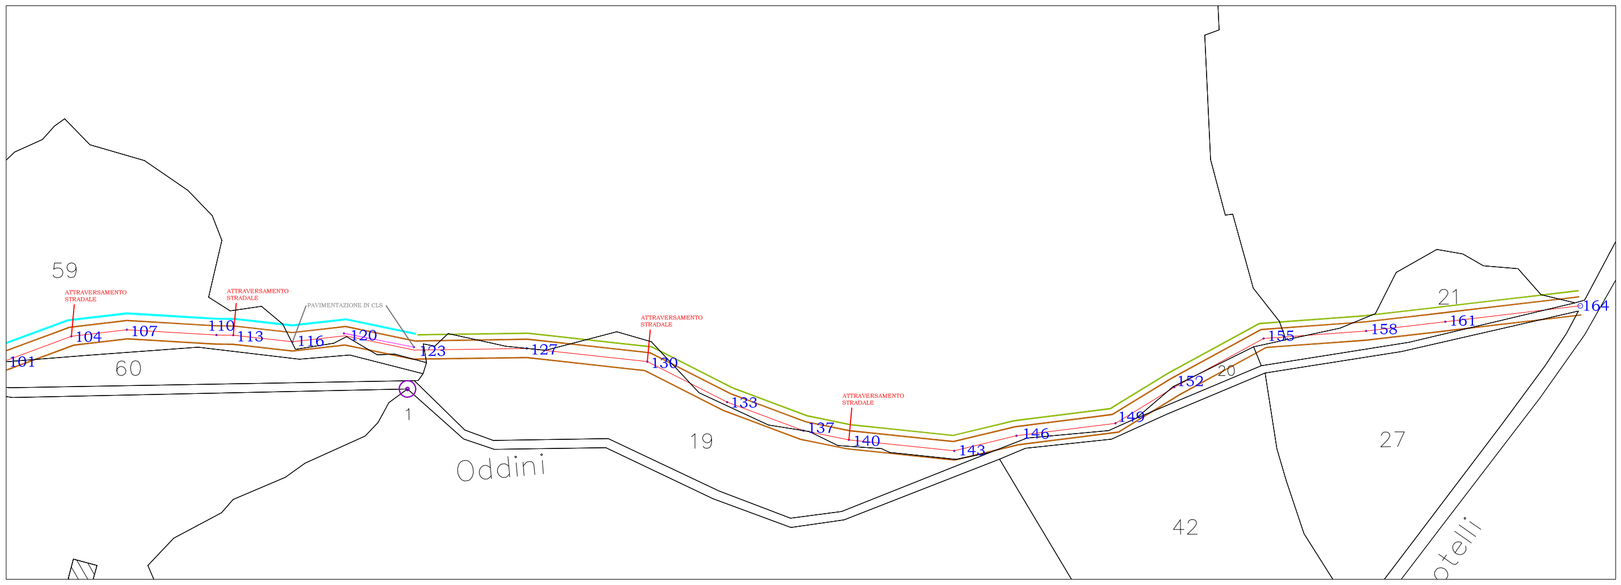

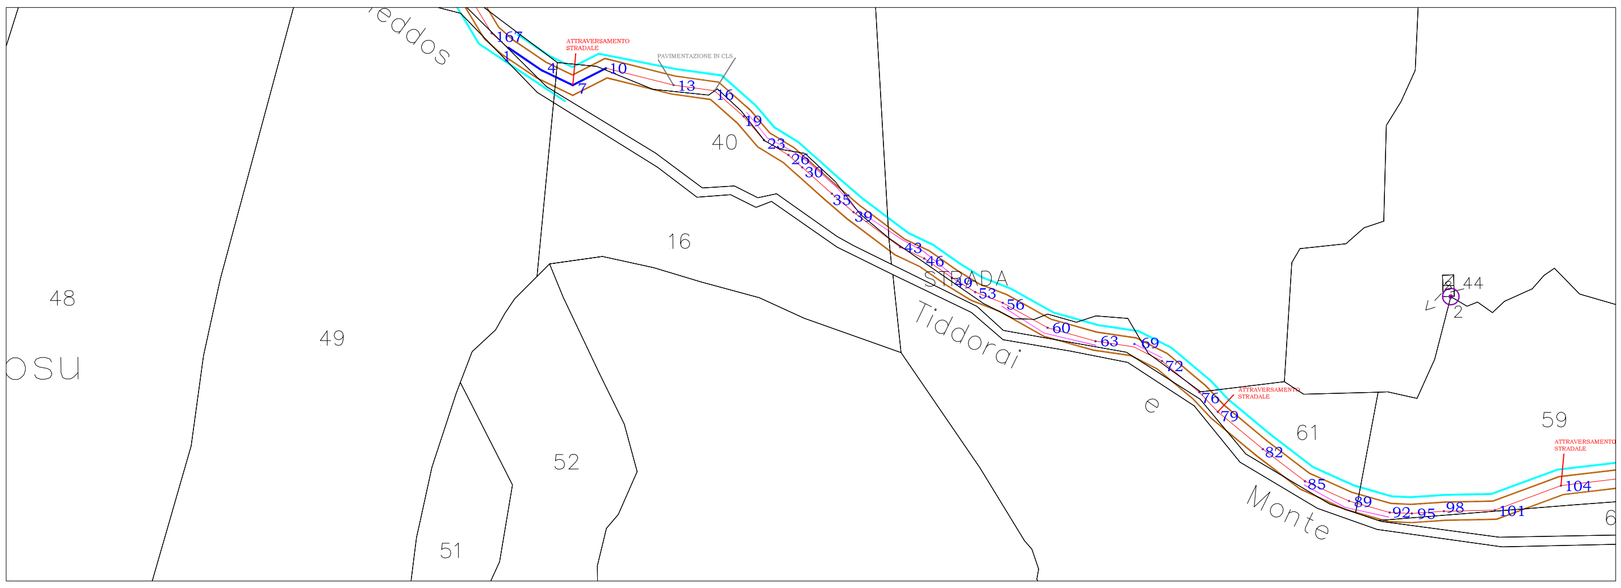

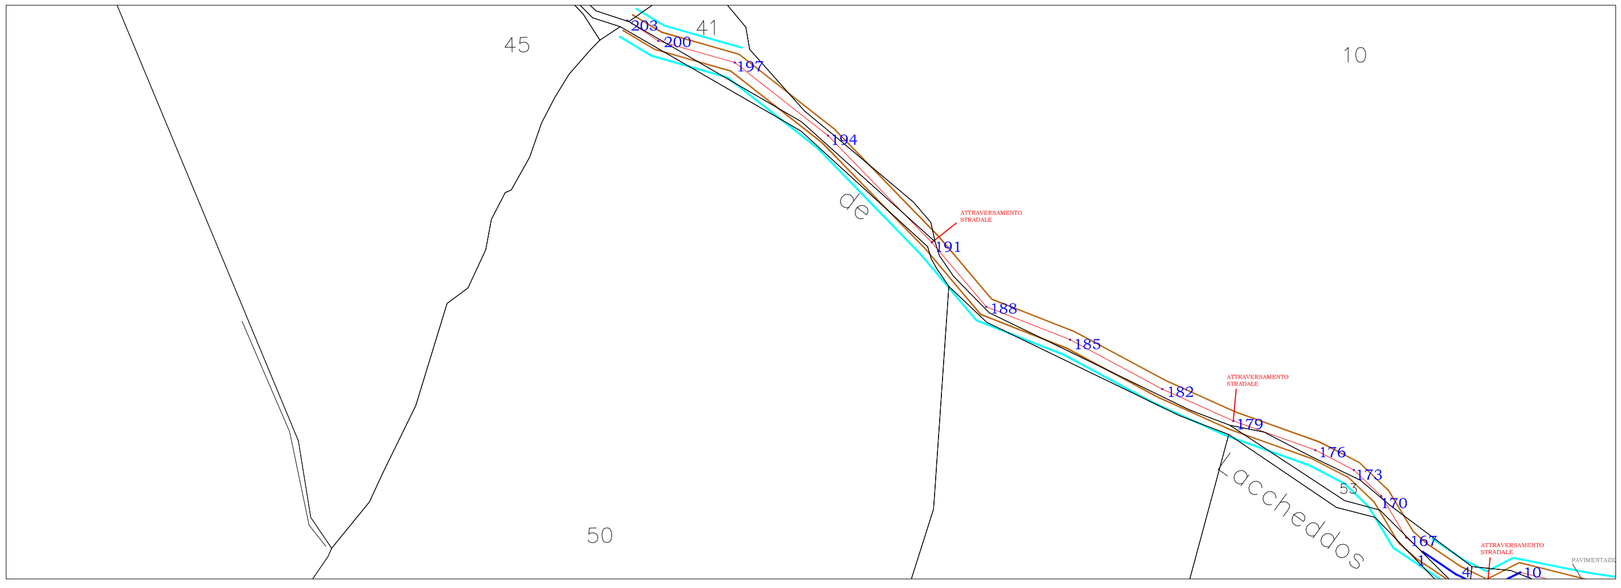

INTERVENTI PREVISTI:

- SCAVO DI SBANCAMENTO PER ALLARGAMENTO SEDE STRADALE
- APERTURA SEDE STRADALE
- REALIZZAZIONE DI CUNETTA A SEZIONE CIRCOLARE (RAGGIO 40 cm)
- PULIZIA E RISAGOMATURA DI CUNETTA ESISTENTE
- REALIZZAZIONE DI BANCHINA IN TERRA VEGETALE (LARGHEZZA 50 cm)

COMUNE DI OROTELLI
Provincia di Nuoro

P.S.R. 2007-2013
Misura 125.1 -"Infrastrutture rurali"
Manutenzione straordinaria della viabilità rurale e forestale

PROGETTO DEFINITIVO - ESECUTIVO

MANUTENZIONE STRAORDINARIA DELLA VIABILITA' RURALE

OGGETTO:	TAVOLA	SCALA
PLANIMETRIA GENERALE CON INTERVENTI PREVISTI	2	1:2000
	DATA: SETTEMBRE 2010	APPROVAZIONE

PROGETTAZIONE A CURA DELL'UFFICIO TECNICO COMUNALE

L'AMMINISTRAZIONE COMUNALE

IL RESPONSABILE UNICO DEL PROCEDIMENTO