

# COMUNE DI OROTELLI

## provincia di Nuoro

Progetto di intervento di recupero  
e riqualificazione del Parco Urbano di Via della Pace  
nel COMUNE DI OROTELLI.

ELABORATO N° 5.0

OROTELLI 15 GENNAIO 2016

STATO ATTUALE

Inquadramento parco  
con inserimento aree d'intervento


Scala 1:200

Committente:  
Amministrazione comunale di Orotelli

Il Responsabile del procedimento:  
Ing. Giuseppe Usai

Progettista:  
dot.ssa Agr./Architetta Pina

Inquadramento parco con inserimento aree d'intervento scala 1:200

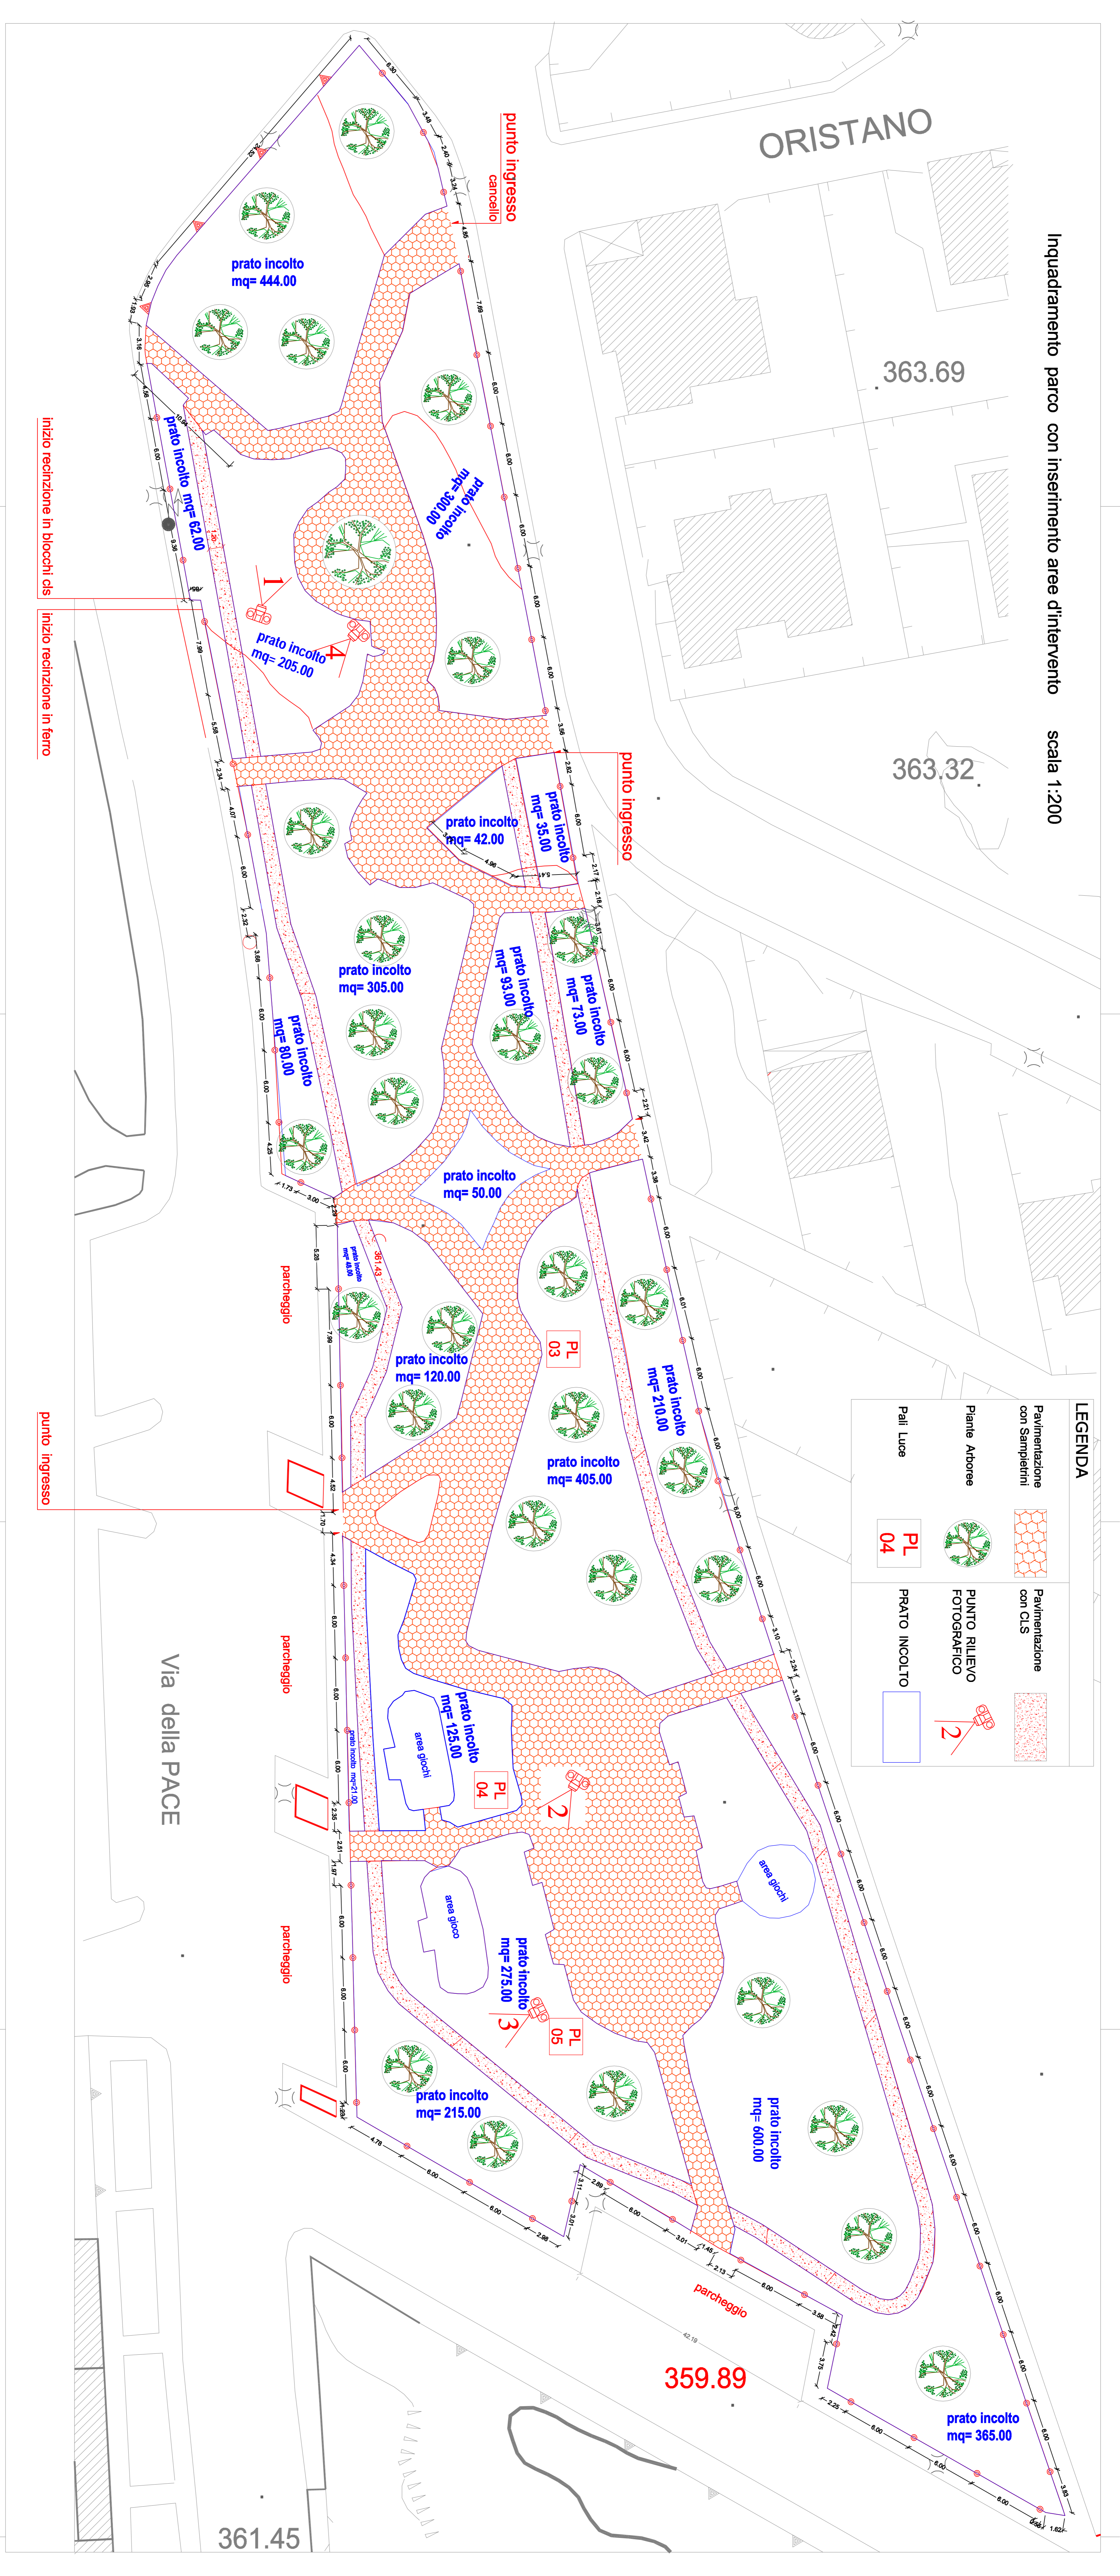

LEGENDA	
	Pavimentazione con Sampierini
	Piante Atorree
	Pali Luce
	Pavimentazione con CIS
	PUNTO RILEVO FOTOGRAFICO
	PRATO INCOLTO

inizio recinzione in blocchi cis

inizio recinzione in ferro

punto ingresso

Via della PACE

ORISTANO

361.45

359.89